

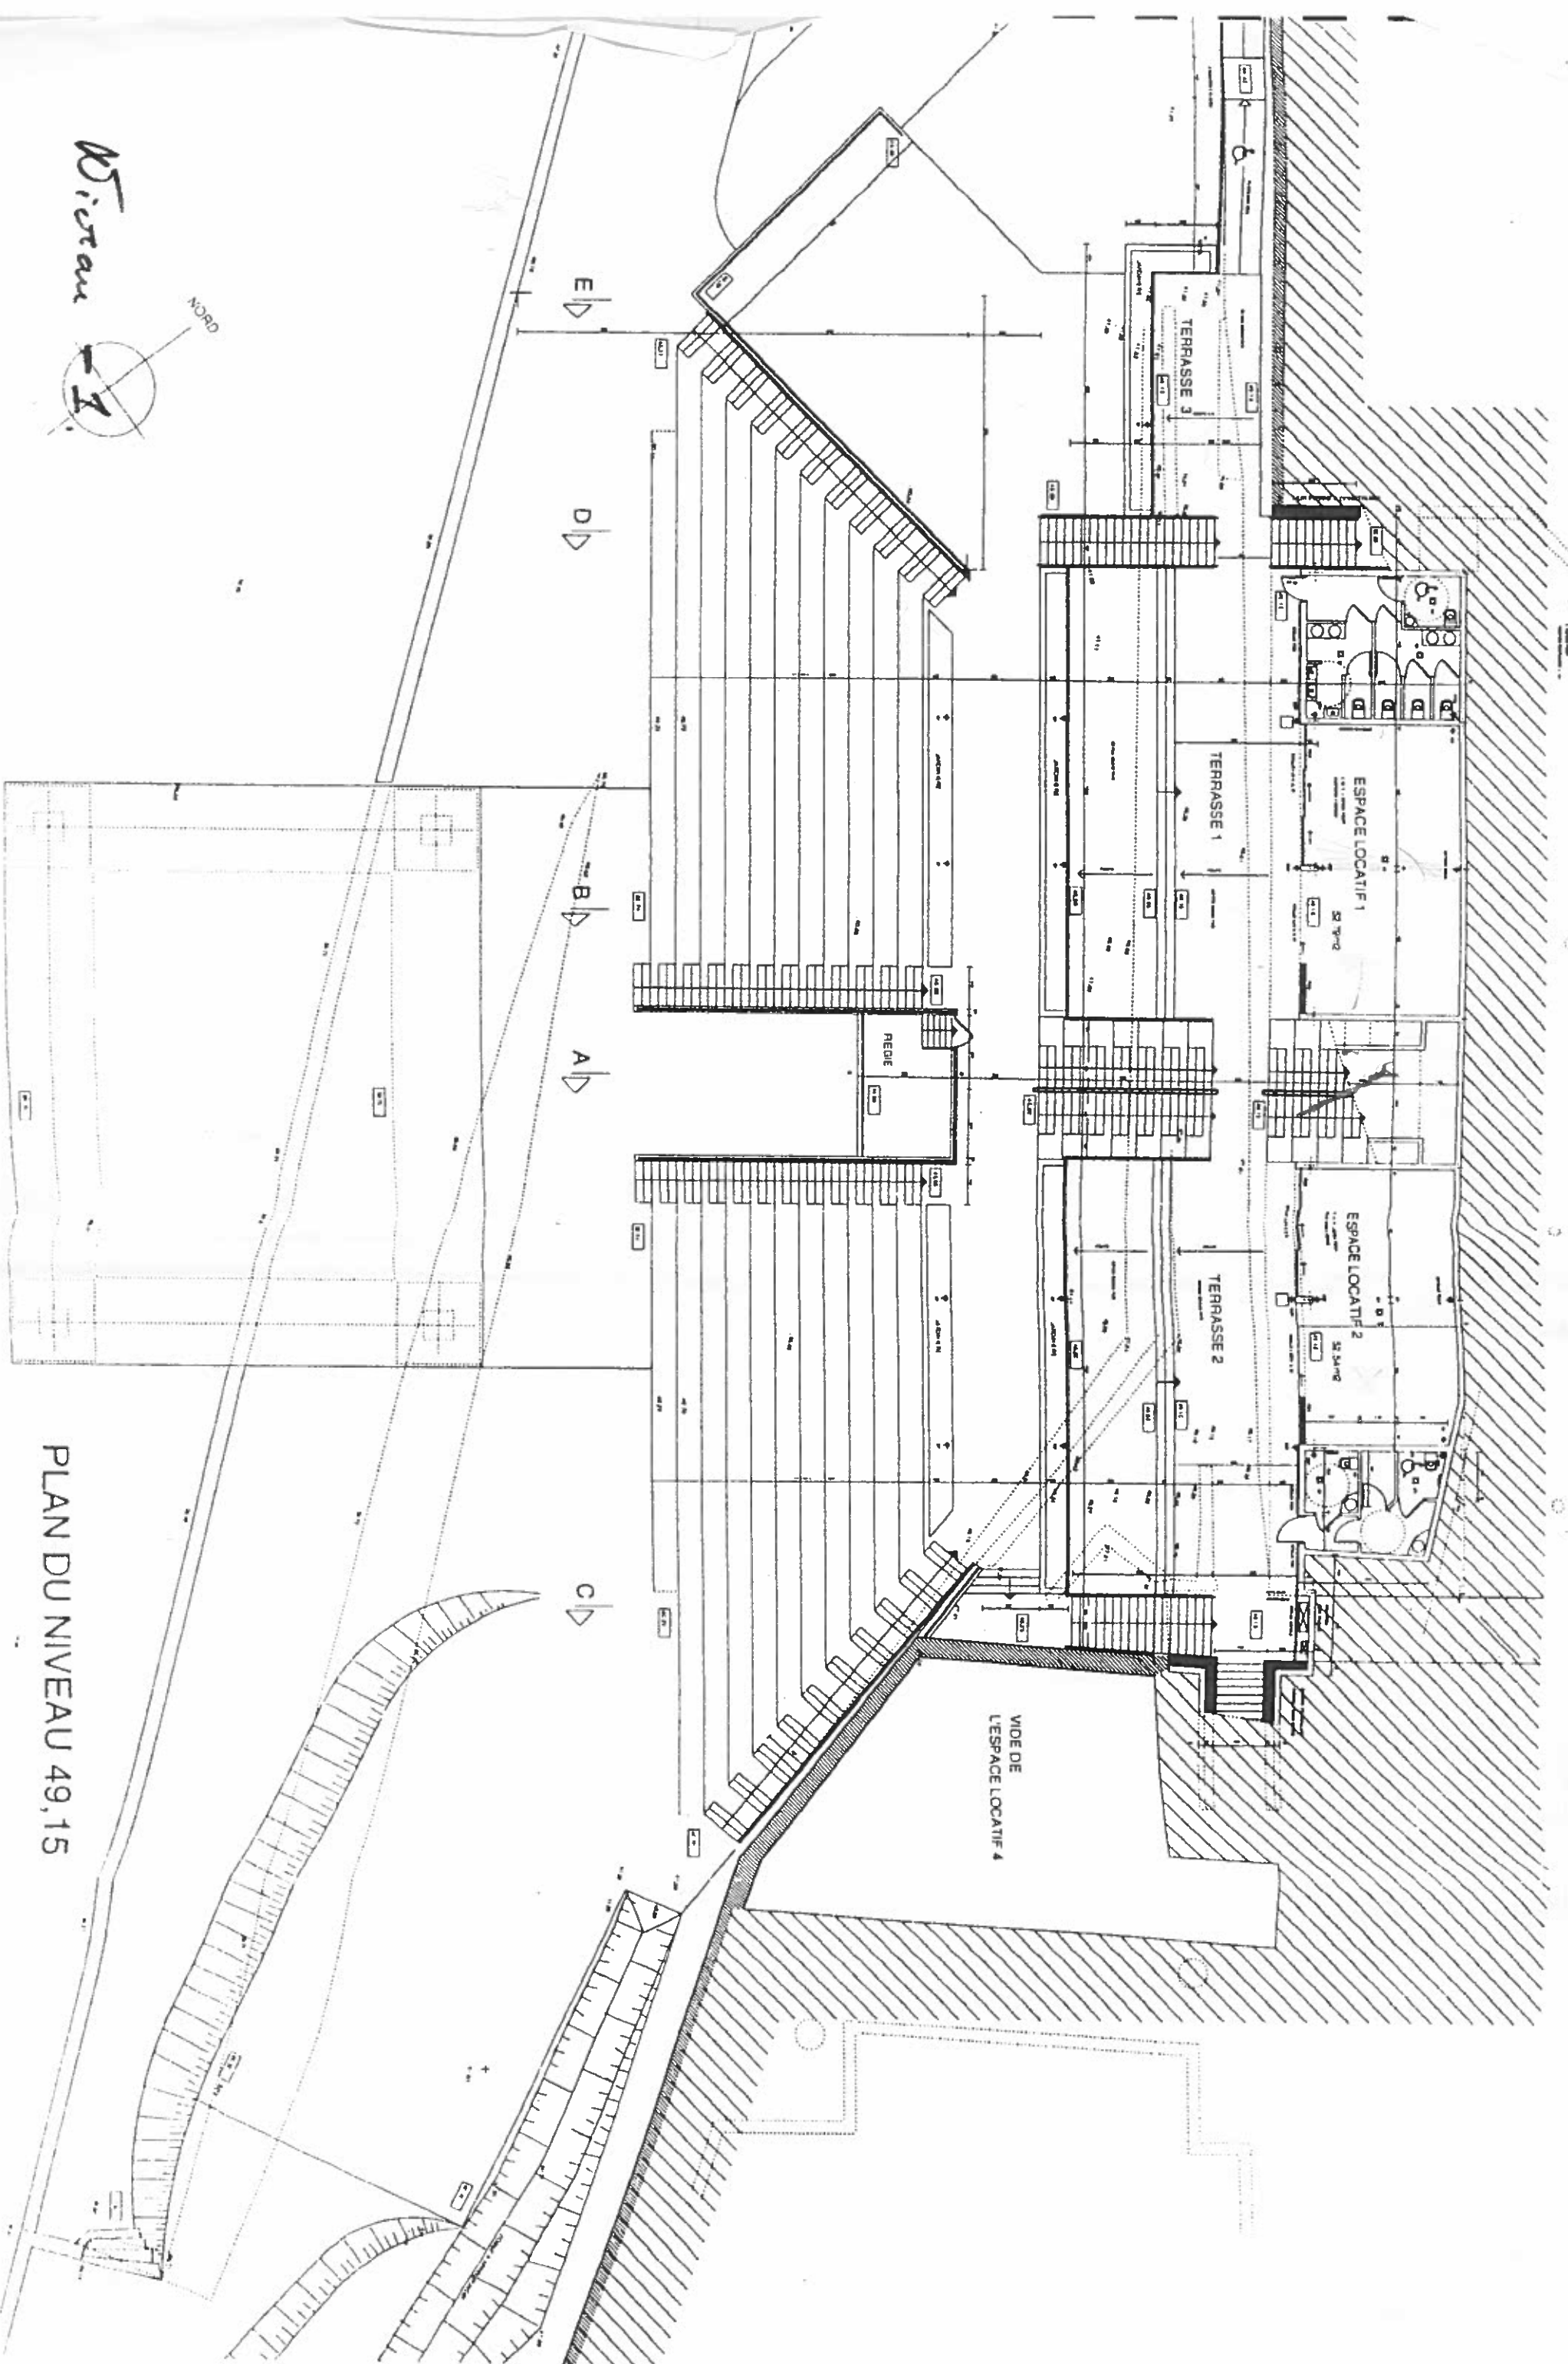


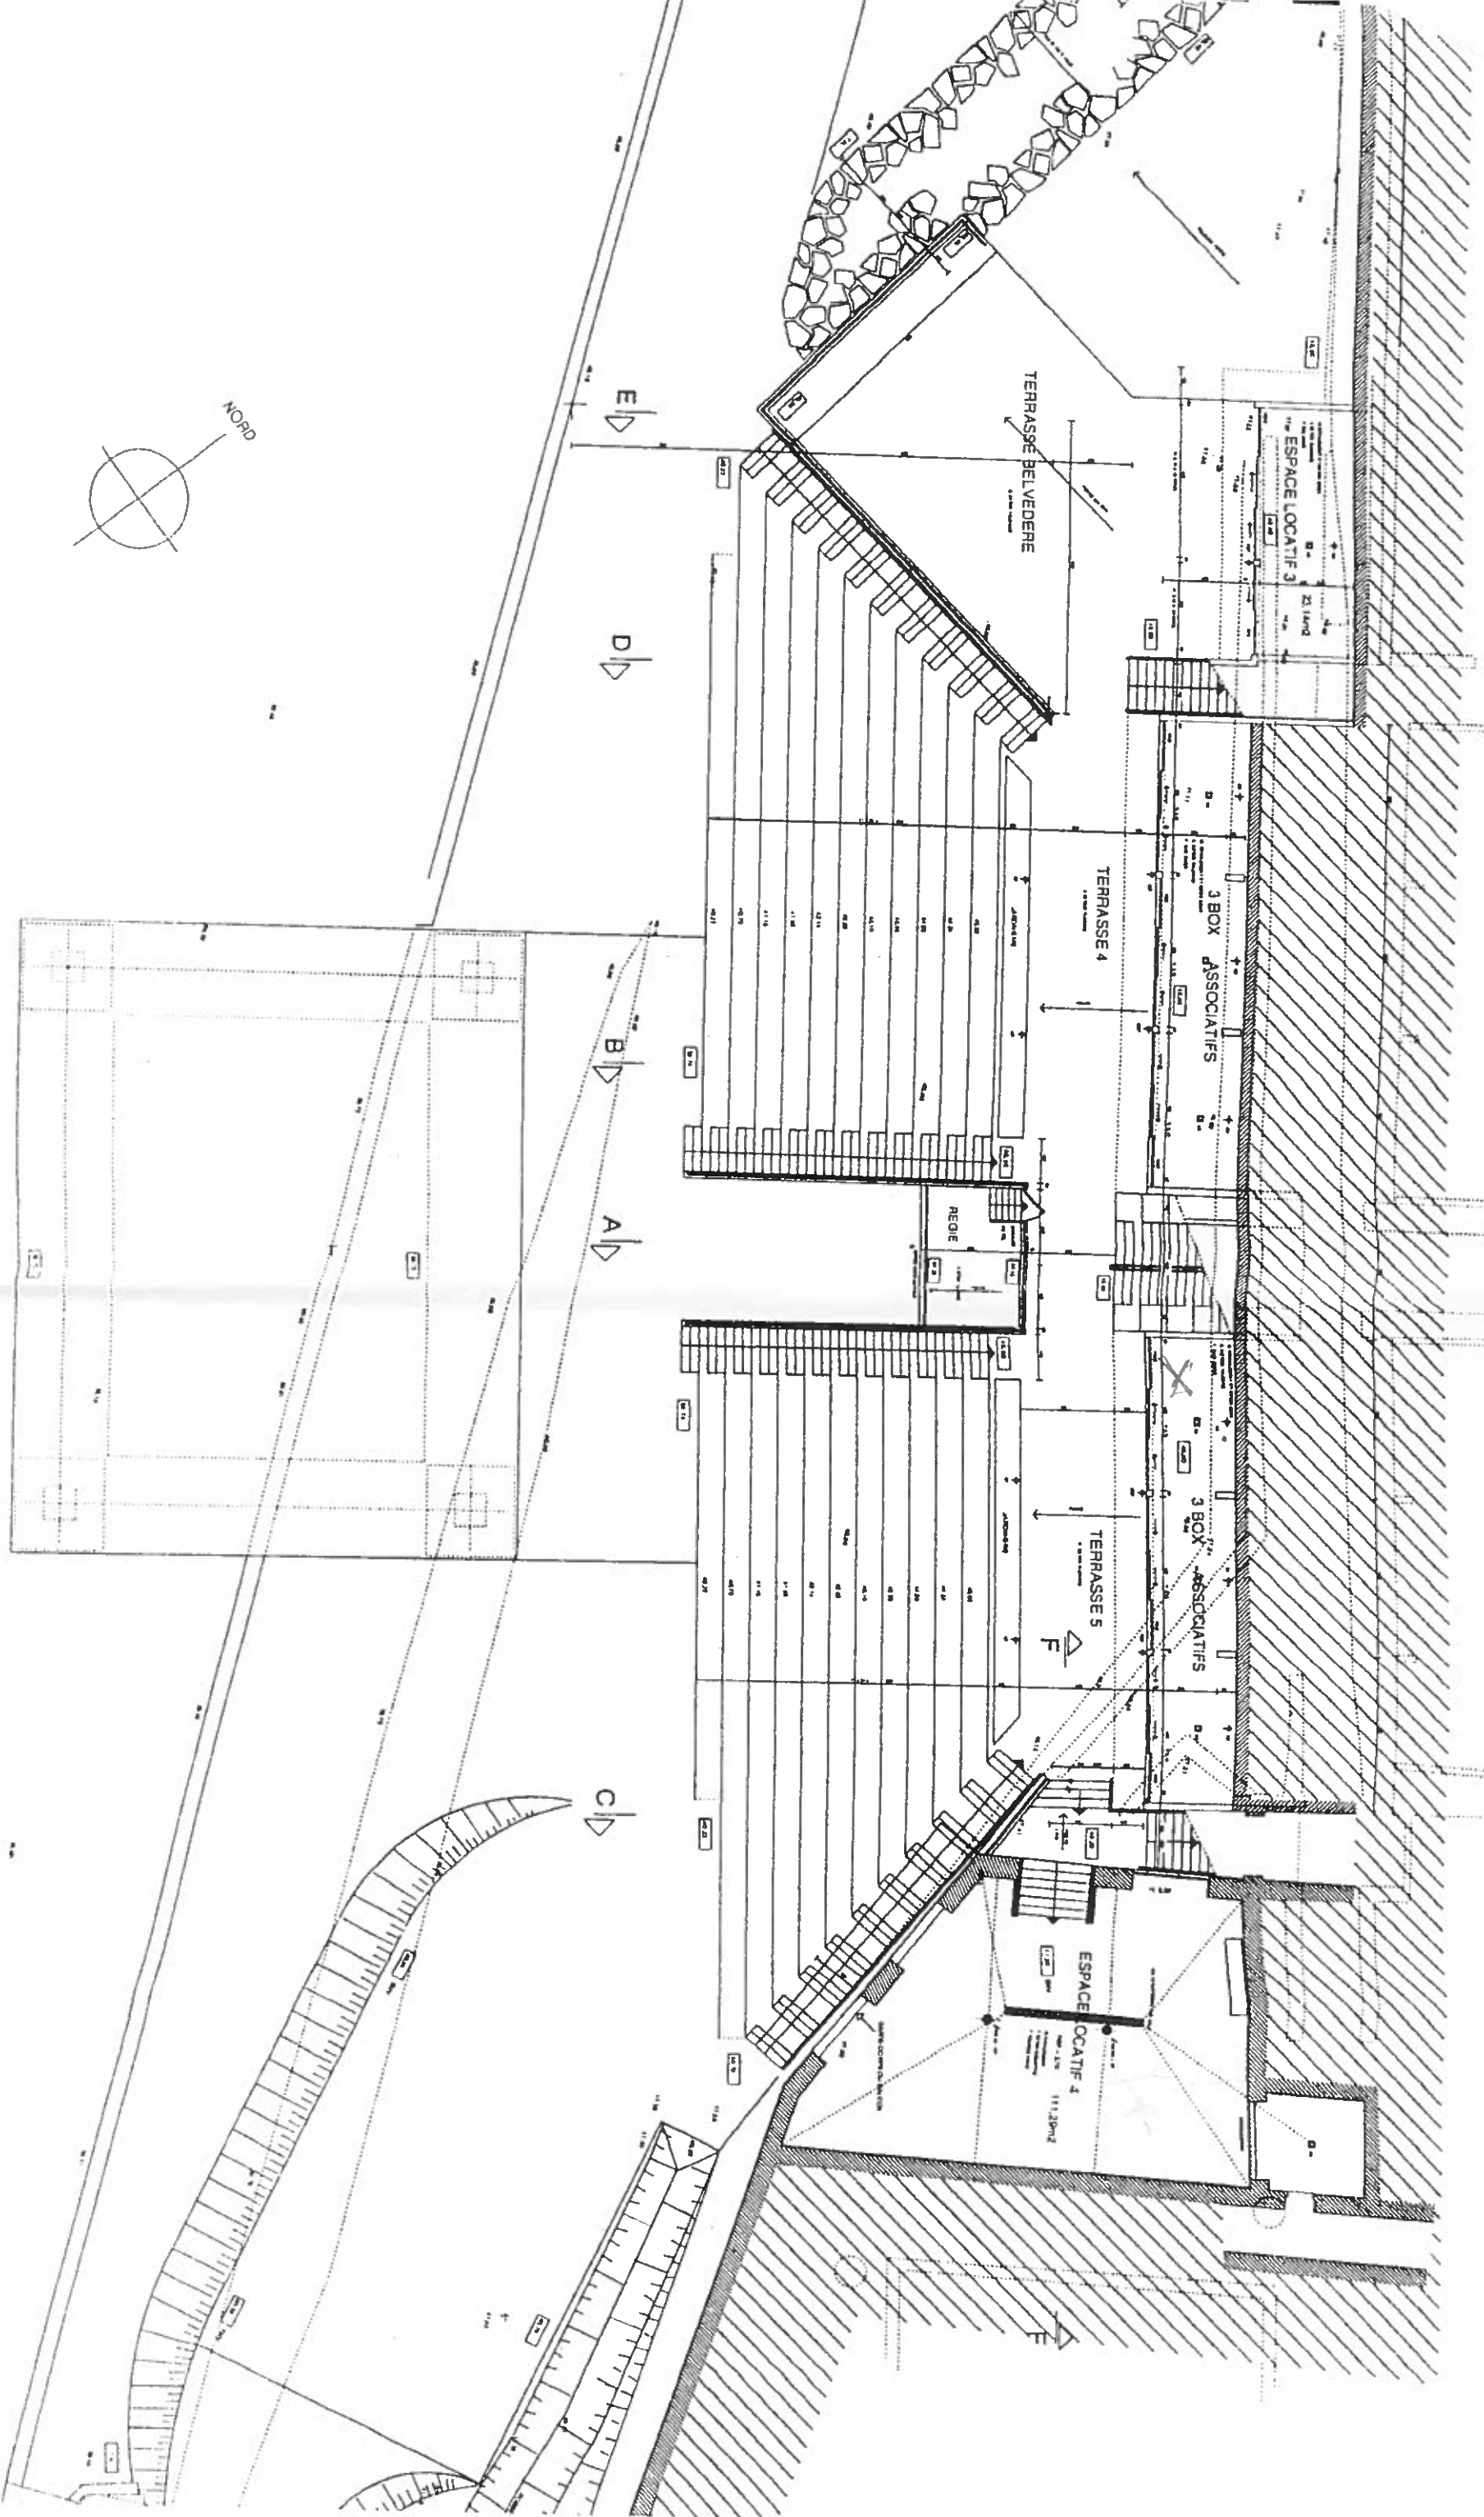

Niveau -2.

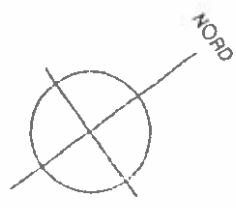

LE LOT

PLAN DU NIVEAU 45,60